


**POHLADY OBJEKT A**  
POHLAD PREDNY

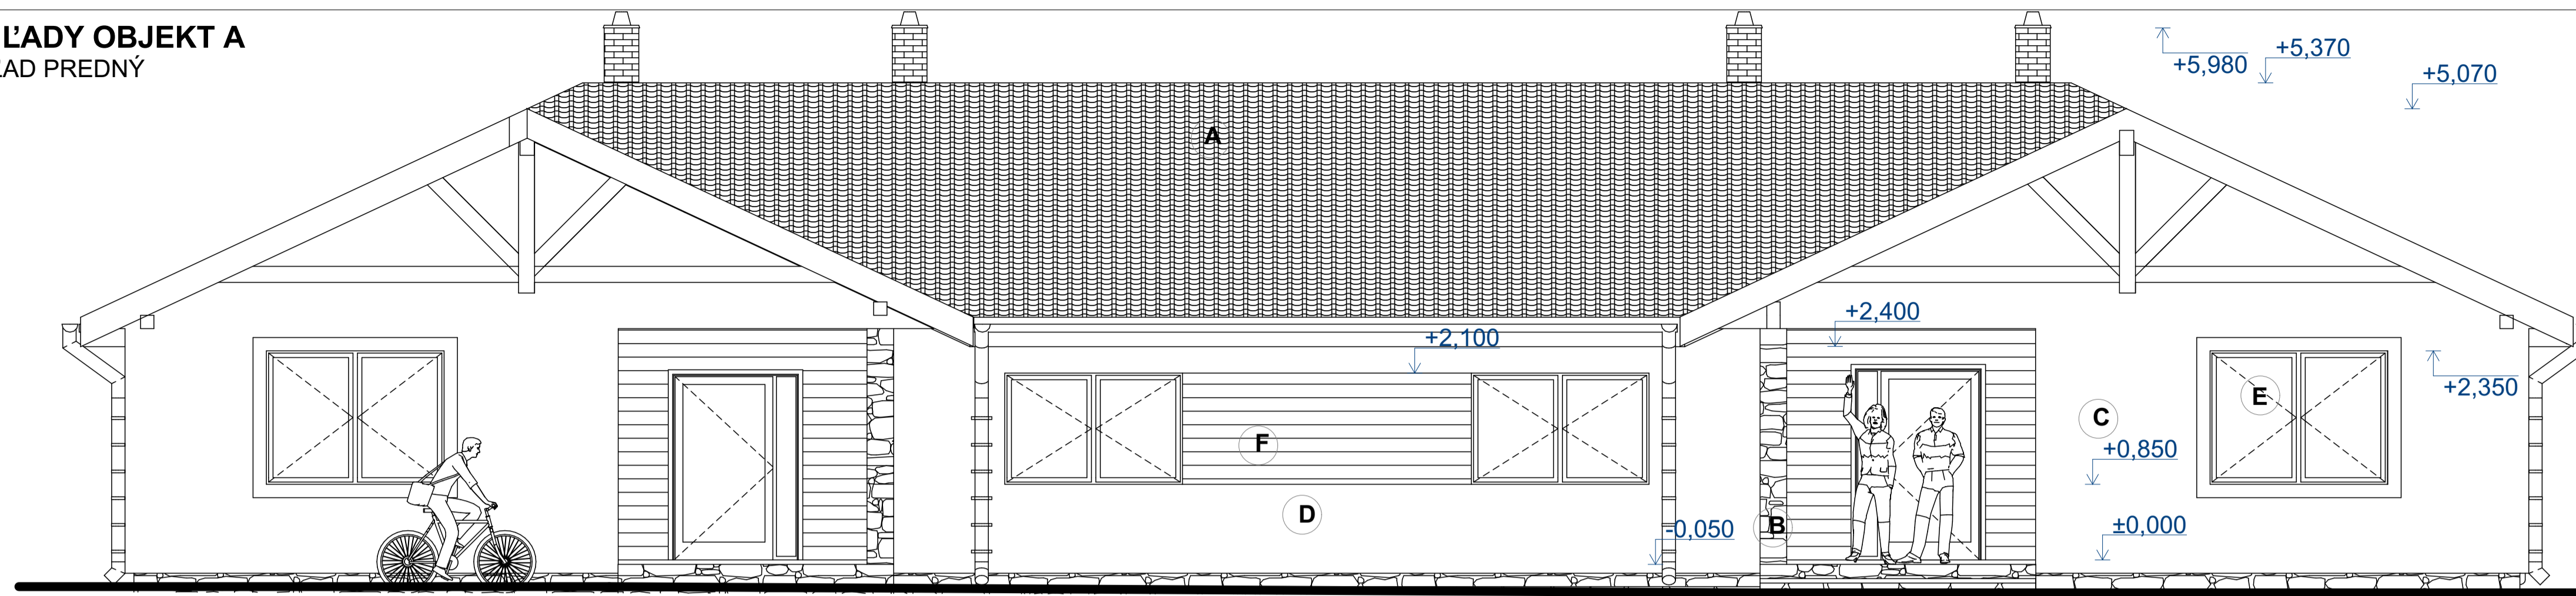


**LEGENDA MATERIÁLOV**  
 A KRYTINA BET.ŠKRIDLA  
 B OBKLAD UMELÝ KAMEŇ  
 C OMIETKA HLADKÁ,ODTIEŇ BLEDOSEDÝ  
 D OMIETKA HLADKÁ,BIELA  
 E OKNÁ PLASTOVÉ  
 F OBKLAD TERMODREVO


**POZNÁMKA:**  
 OBJEKTY A,BC, SÚ IDENTICKÉ,  
 IBA ORIENTÁCIA NA SVETOVÉ STRANY  
 A VÝŠKOVÉ OSADENIE JE ROZDIELNE.  
 VÝŠKOVÉ NAPOJENIE NA CHODNÍKY JE  
 RIEŠENÉ EXTERIÉROVÝMI  
 VYROVN.SCHODMI V SITUÁCII A  
 V SPEV.PLOCHÁCH

OBJEKT A  
 PODLAHA= +/0,000  
 OBJEKT B  
 PODLAHA =+0,59  
 OBJEKT C  
 PODLAHA =+0,980


POHLAD ZADNY

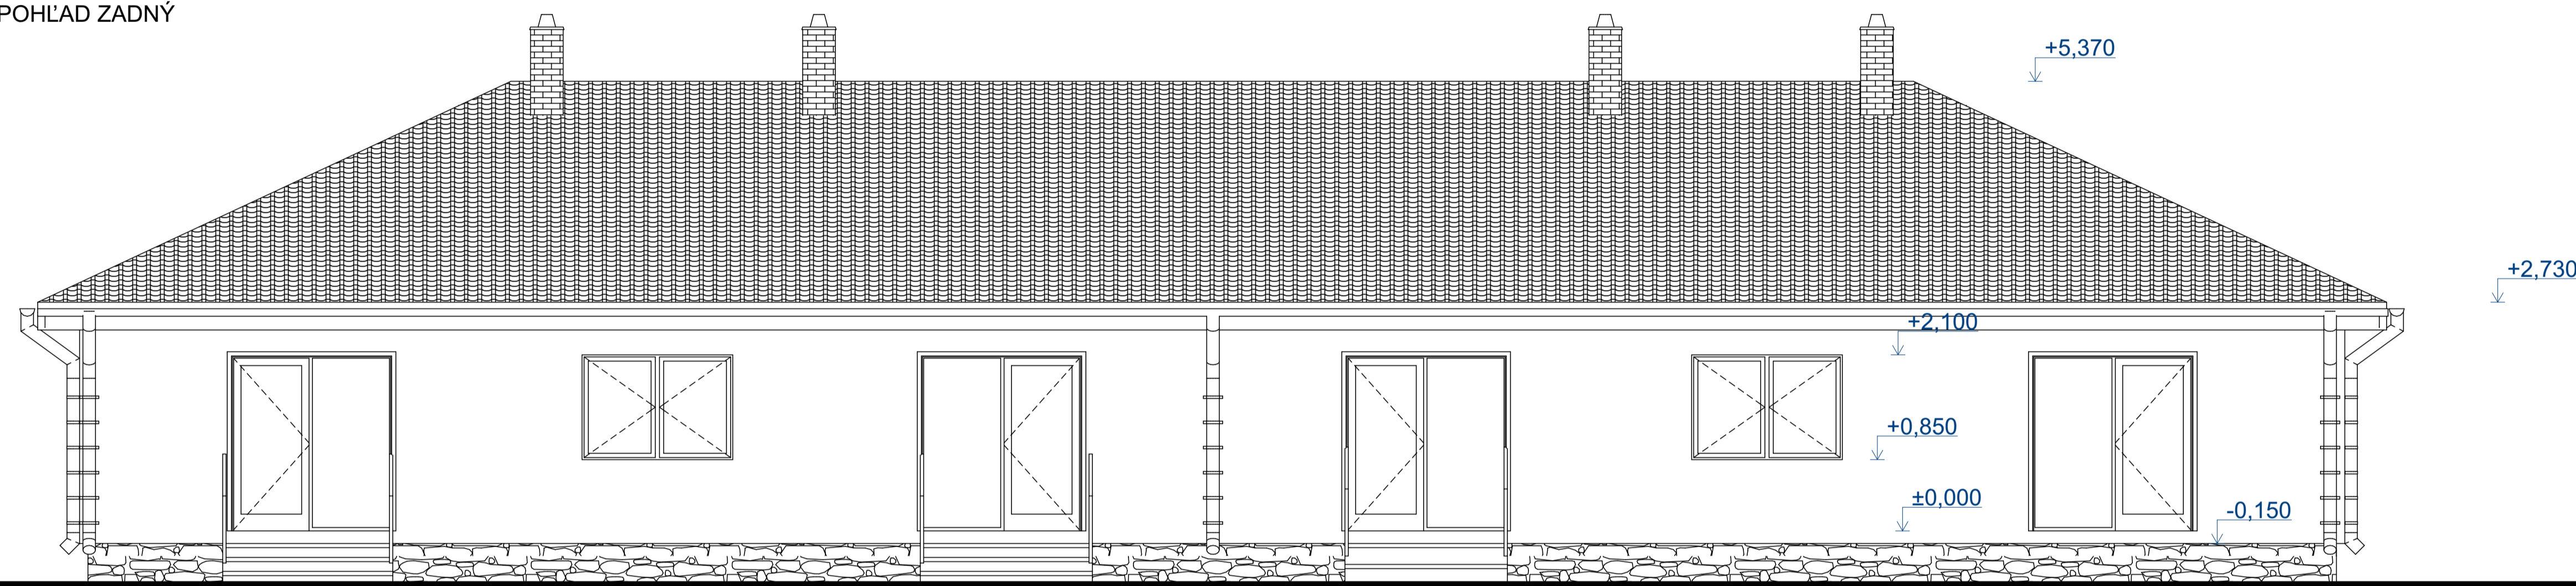

POHLAD BOĚNÝ I.

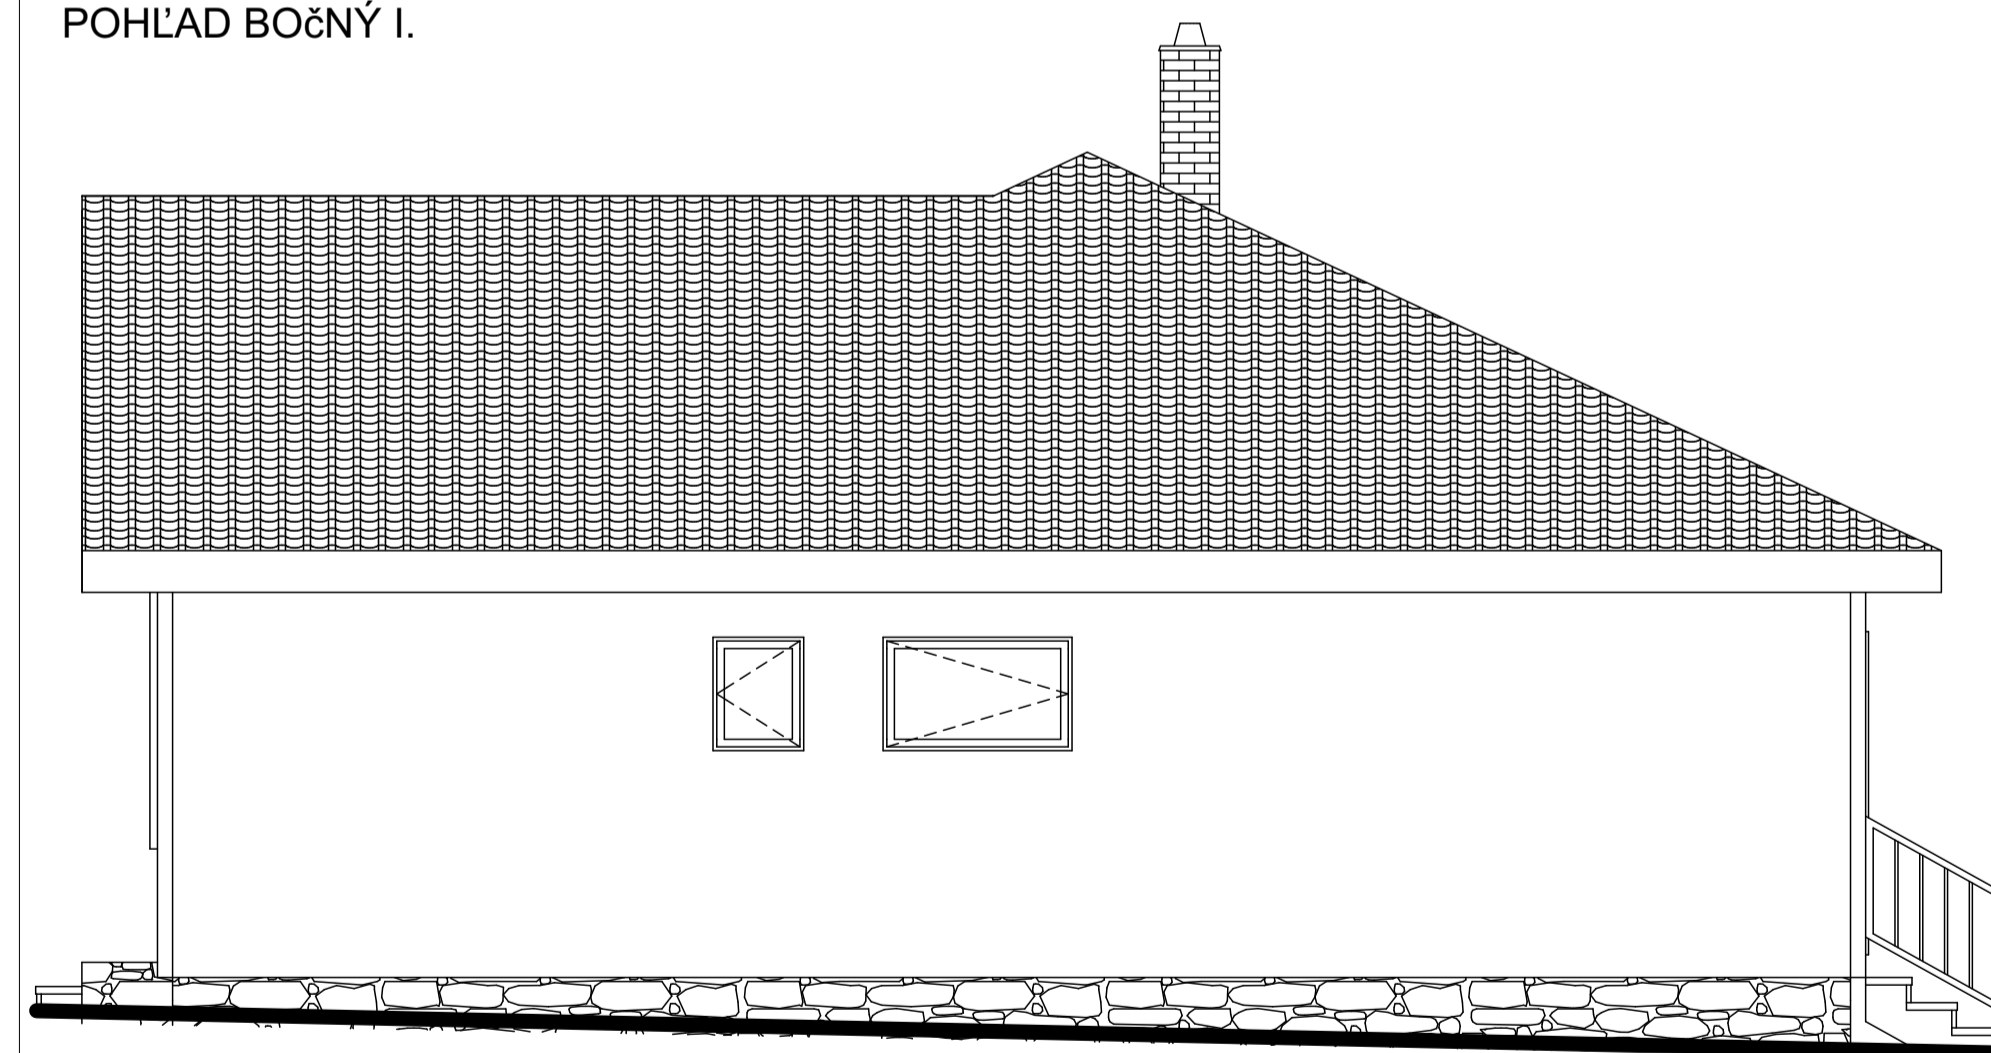

POHLAD BOĚNÝ II.

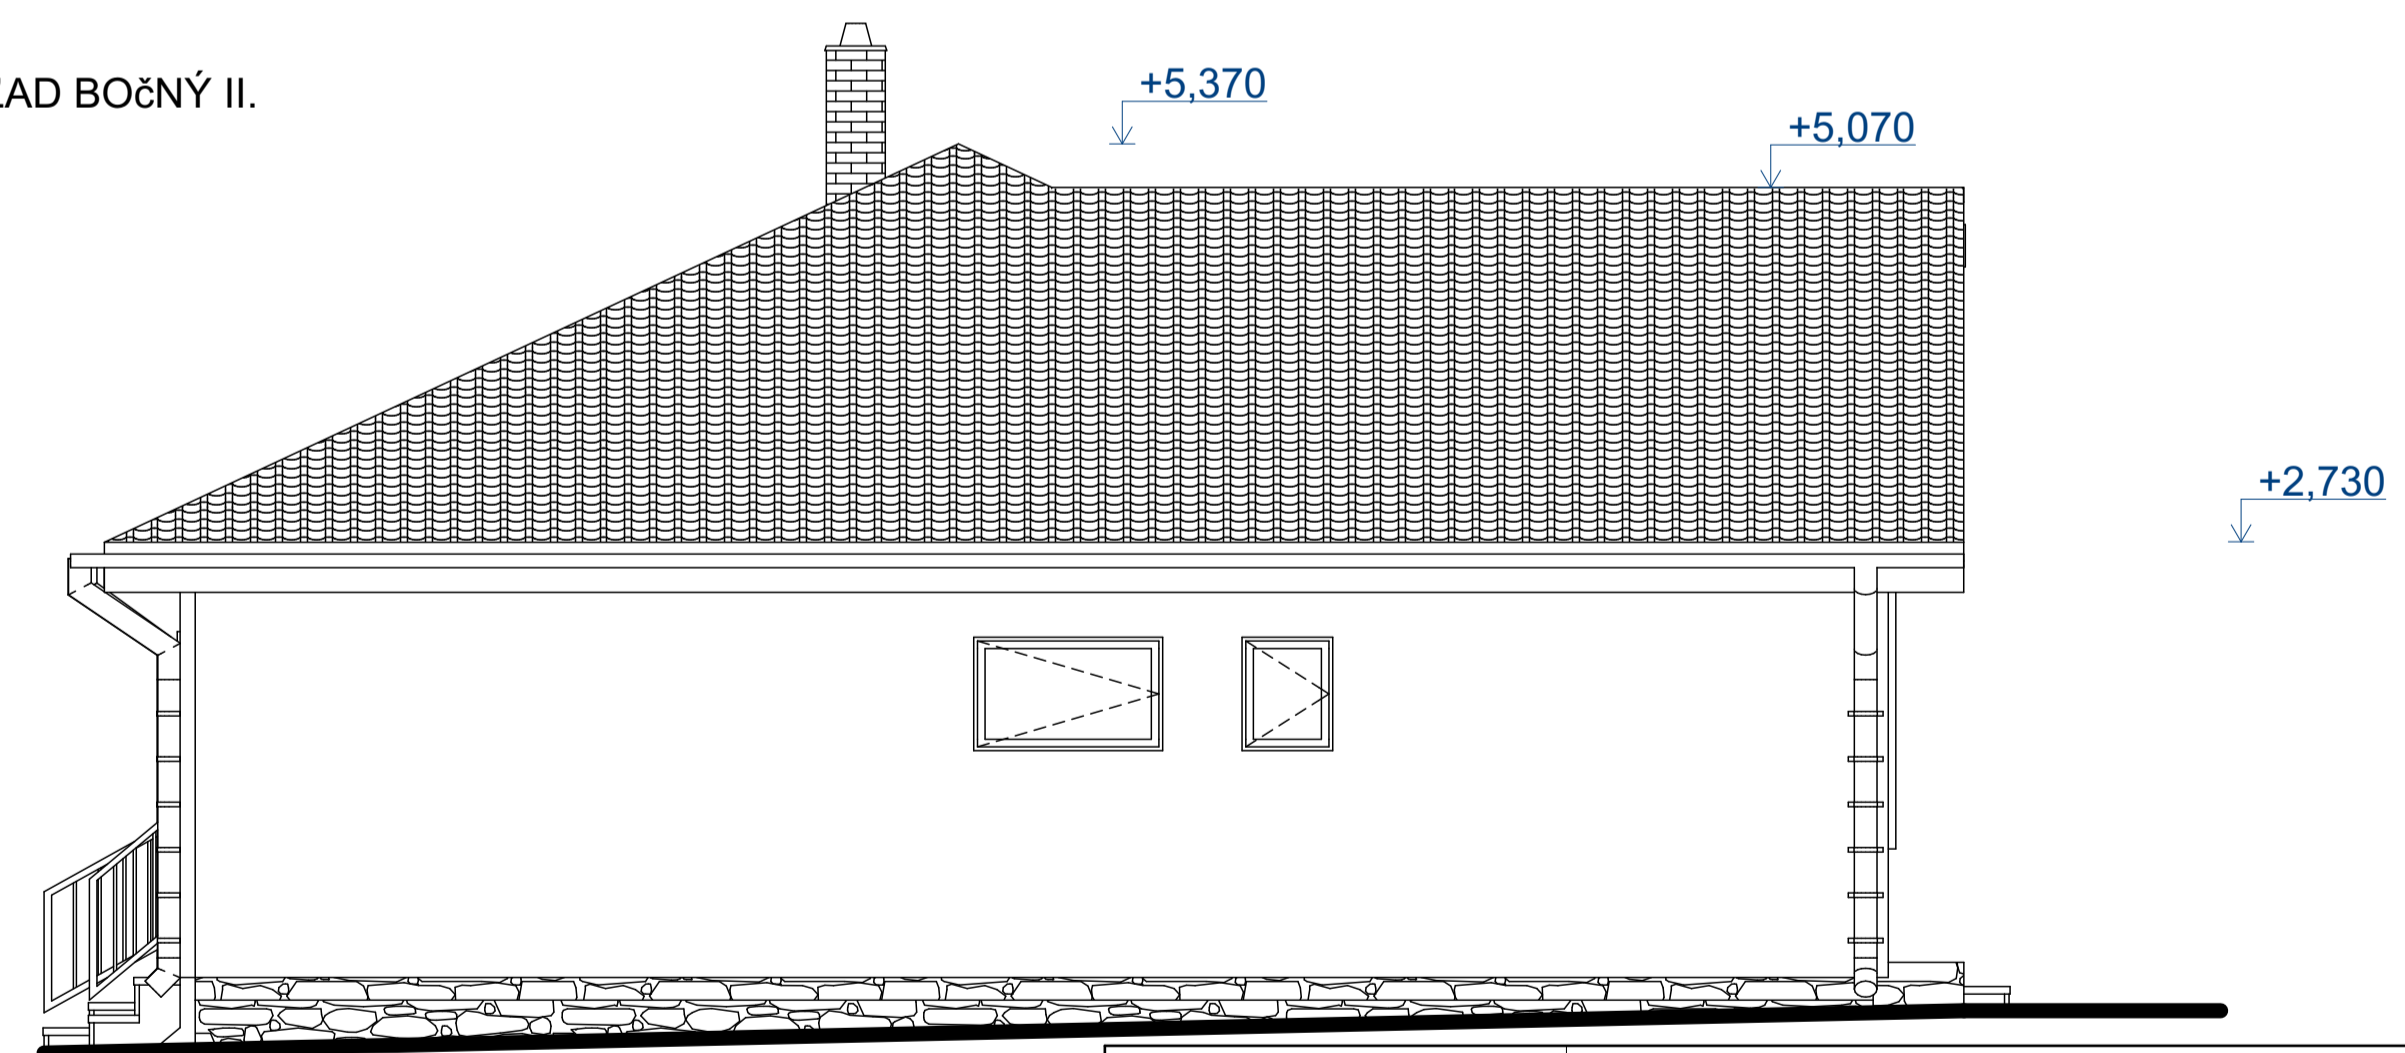

ZODP.PROJEKTANT	Ing.arch.Iveta Kusendová		
VYPRACOVAL	Ing.arch.Iveta Kusendová		
MIESTNY URAD	Príbelce		
INVESTOR	F.A.A.C. Consulting s.r.o. Na Malý Dieľ 24,010 01,Žilina		
STAVBA	Bytové domy,	paré	zákazka
MIESTO	Obecné náj.byty 12BJ		stupeň
ČASŤ	Príbelce pč.102		ppsp
ARCHITEKTÚRA	POHLADY,		mierka
			1:100
			formát 2A4
			č. výkresu 7