


POHLAD BOČNÝ Z PRAVA

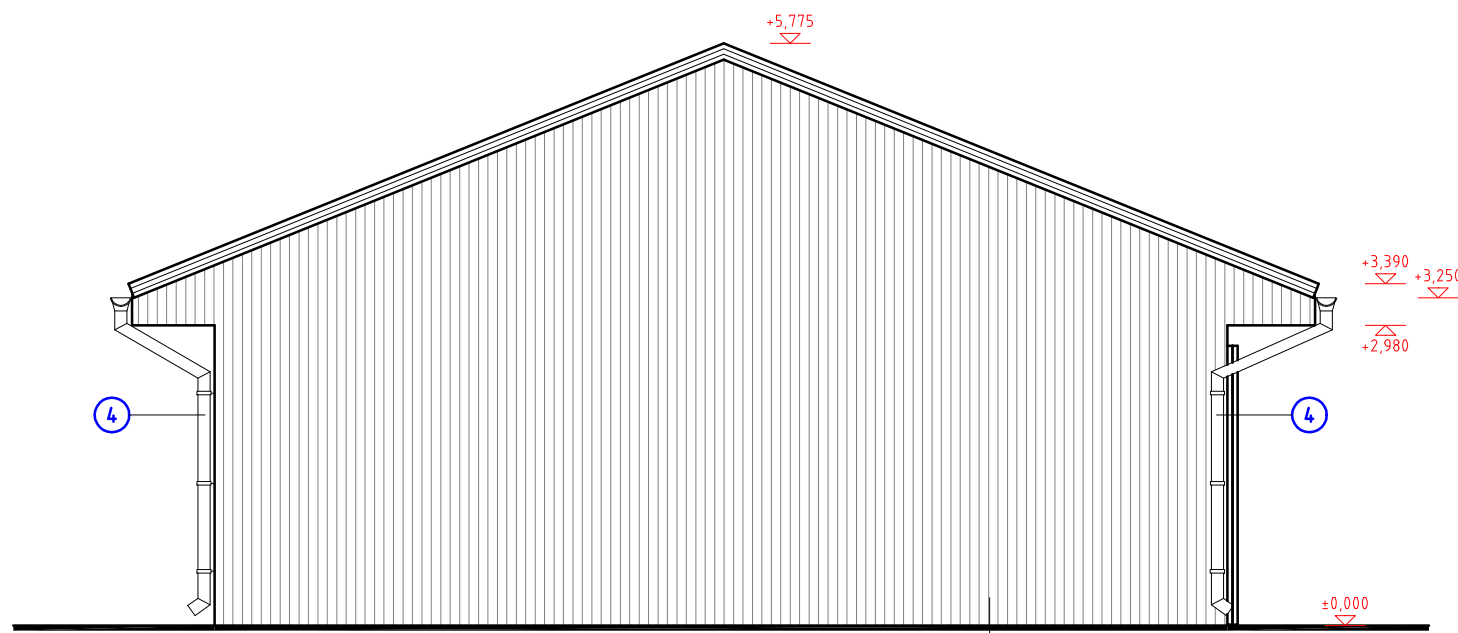

POHLAD BOČNÝ Z ĽAVA

LEGENDA :

- ① TRAPÉZOVÝ PLECH LINDAB T/TN 35 HR. 0,6 mm, FARBA : TMAVOHNEDÁ
- ② OCELOVÉ VRÁTA POSUVNÉ, FARBA : HNEDÁ
- ③ KRYTINA - TRAPÉZOVÝ PLECH LINDAB T/TN 35 HR. 0,6 mm, FARBA : TMAVOHNEDÁ
- ④ ŽLABY, ZVODY - POPLASTOVANÝ POZINKOVANÝ PLECH HR. 0,6 mm, FARBA : TMAVOHNEDÁ

±0,000 = relat.výška +100,00 mm

Autor projektu Ing. J. CIBULA	Zodp. projektant Ing. J. CIBULA	Vypracoval Ing. J. CIBULA	Ing. Jozef Cibula Ul. Petófiho 4 991 25 ČEBOVCE TEL. 0907 885 149	
Stavebník : Obec Príbelce, Príbelce 234, 991 25 Čebovce			Formát	3xA4
Miesto stavby : Príbelce, K.Ú. Horné Príbelce, parc.č. 146/1, 146/2			Dátum	január 2018
Stavba : Zberný dvor - Príbelce SO - 01 Uzavretý sklad			Stupeň	DSP
			Číslo zákazky	1/2018
Druh projektu : ARCHITEKTÚRA			mierka	č.v.
Výkres : Pohľady bočné			1:50	7