


POHĽAD ČELNÝ

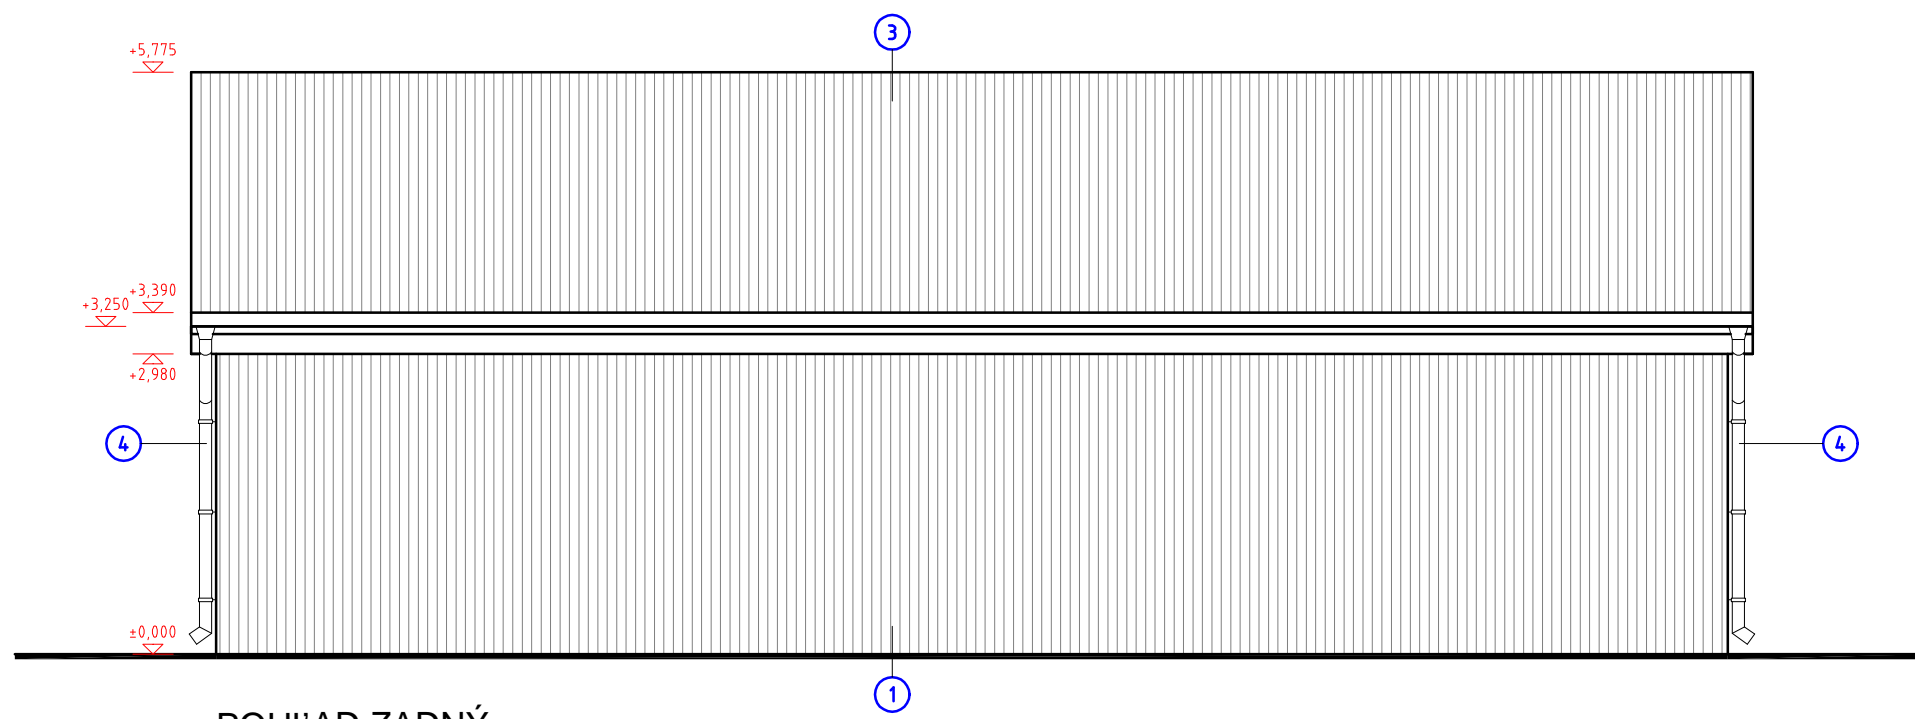

POHĽAD ZADNÝ

**LEGENDA :**

- ① TRAPÉZOVÝ PLECH LINDAB T/TN 35 HR. 0,6 mm, FARBA : TMAVOHNEĎÁ
- ② OCEĽOVÉ VRÁTA POSUVNÉ, FARBA : HNEĎÁ
- ③ KRYTINA - TRAPÉZOVÝ PLECH LINDAB T/TN 35 HR. 0,6 mm, FARBA : TMAVOHNEĎÁ
- ④ ŽLABY, ZVODY - POPLASTOVANÝ POZINKOVANÝ PLECH HR. 0,6 mm, FARBA : TMAVOHNEĎÁ

**±0,000 = relat.výška +100,00 mm**

Autor projektu Ing. J. CIBULA	Zodp. projektant Ing. J. CIBULA	Vypracoval Ing. J. CIBULA	<b>Ing. Jozef Cibula</b> Ul. Petöfiho 4 991 25 ČEBOVCE TEL. 0907 885 149	
Stavebník : Obec Príbelce, Príbelce 234, 991 25 Čebovce			Formát	6xA4
Miesto stavby : Príbelce, K.Ú. Horné Príbelce, parc.č. 146/1, 146/2			Dátum	január 2018
Stavba : <b>Zberný dvor - Príbelce SO - 01 Uzavretý sklad</b>			Stupeň	DSP
			Číslo zákazky	1/2018
Druh projektu: <b>ARCHITEKTÚRA</b>			mierka	č.v.
Výkres : <b>Pohľad čelný a zadný</b>			<b>1:50</b>	<b>6</b>